



Alireza Jangi Daryan

Elevator and Stairs Designing




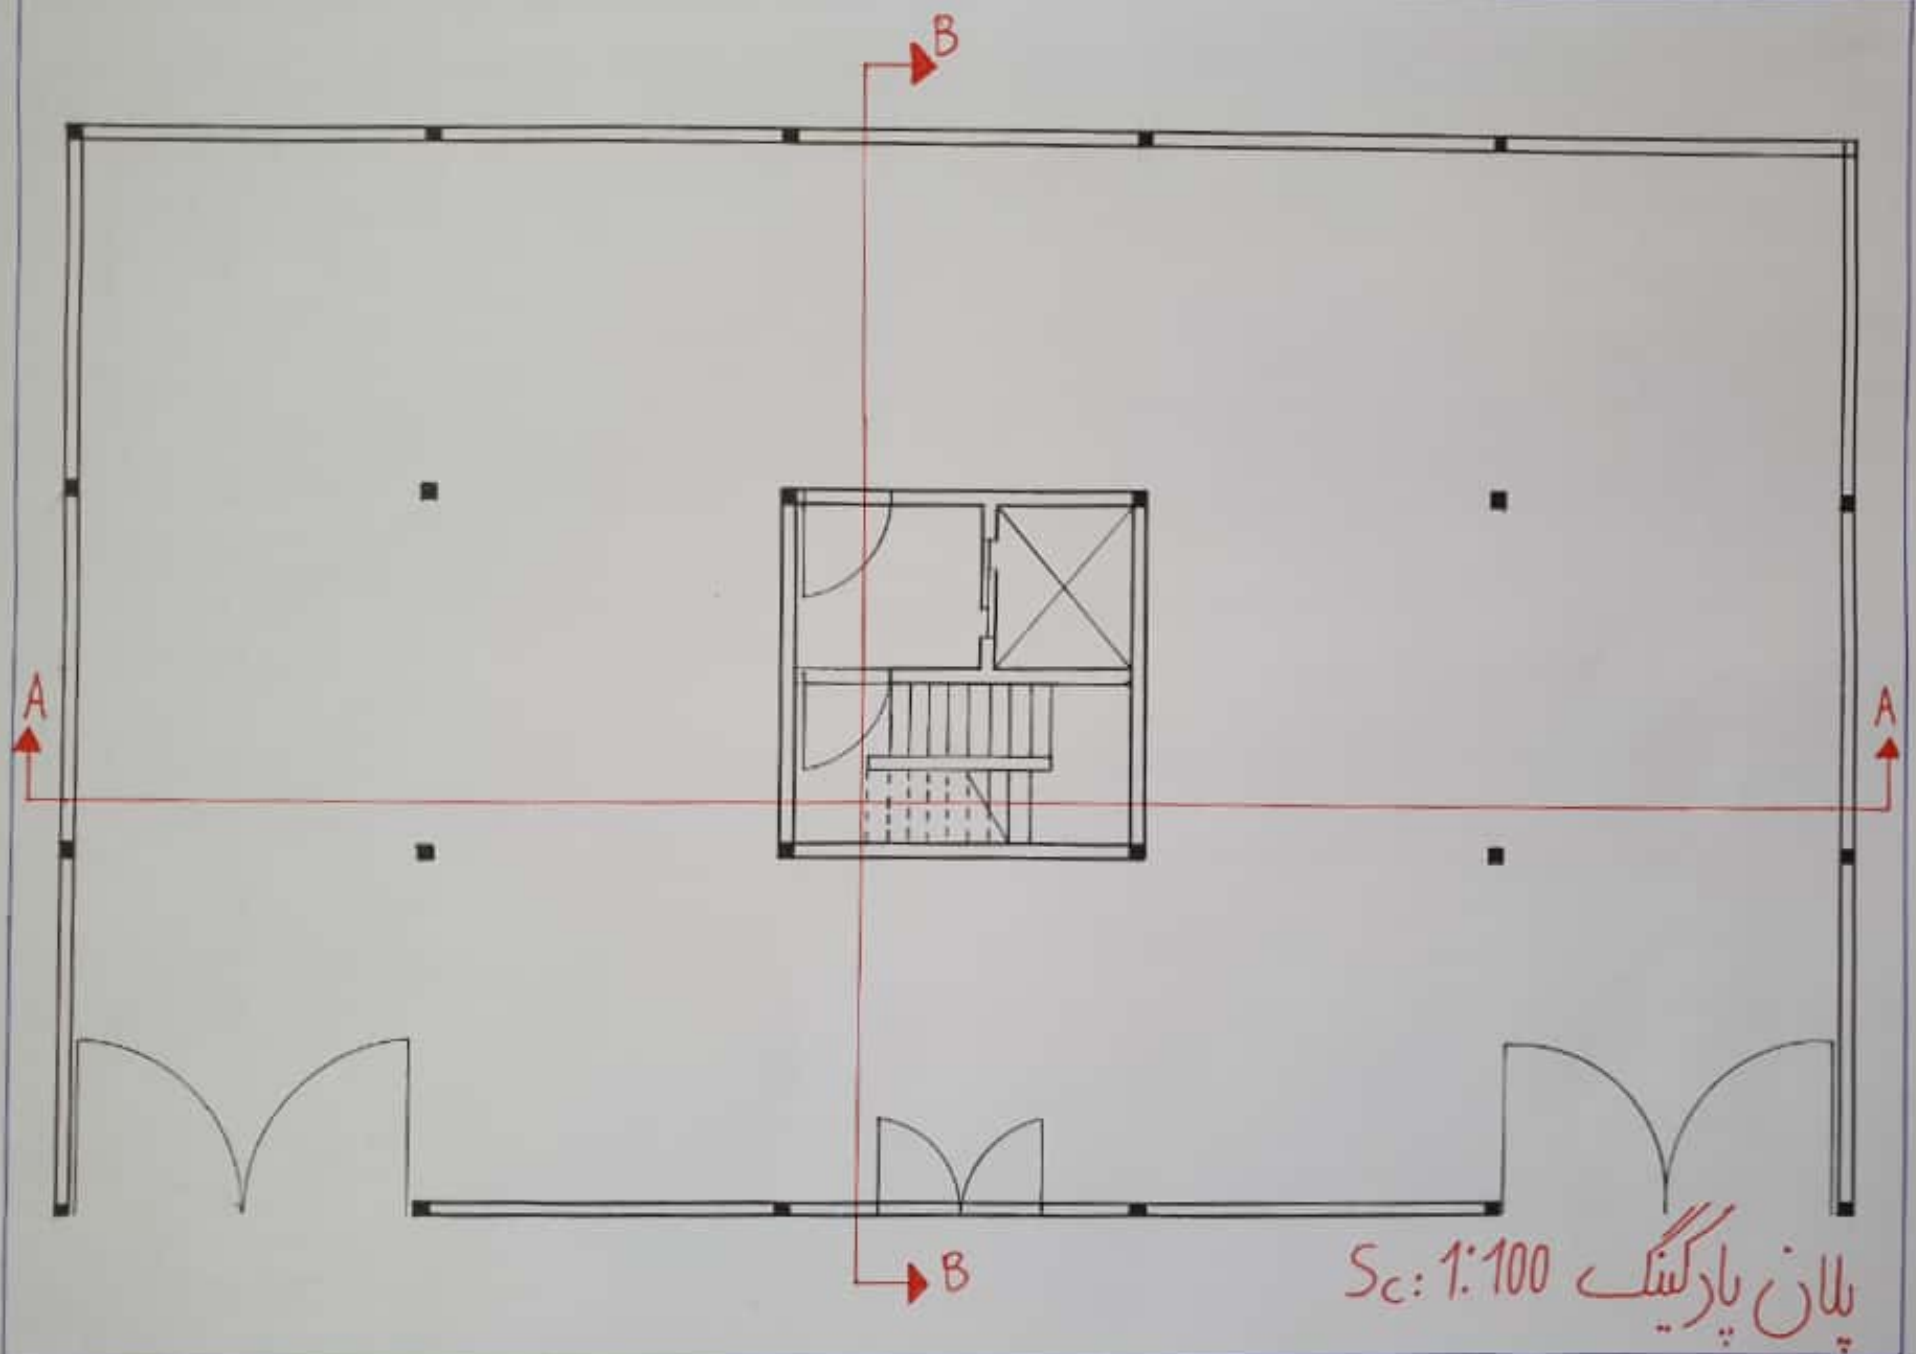


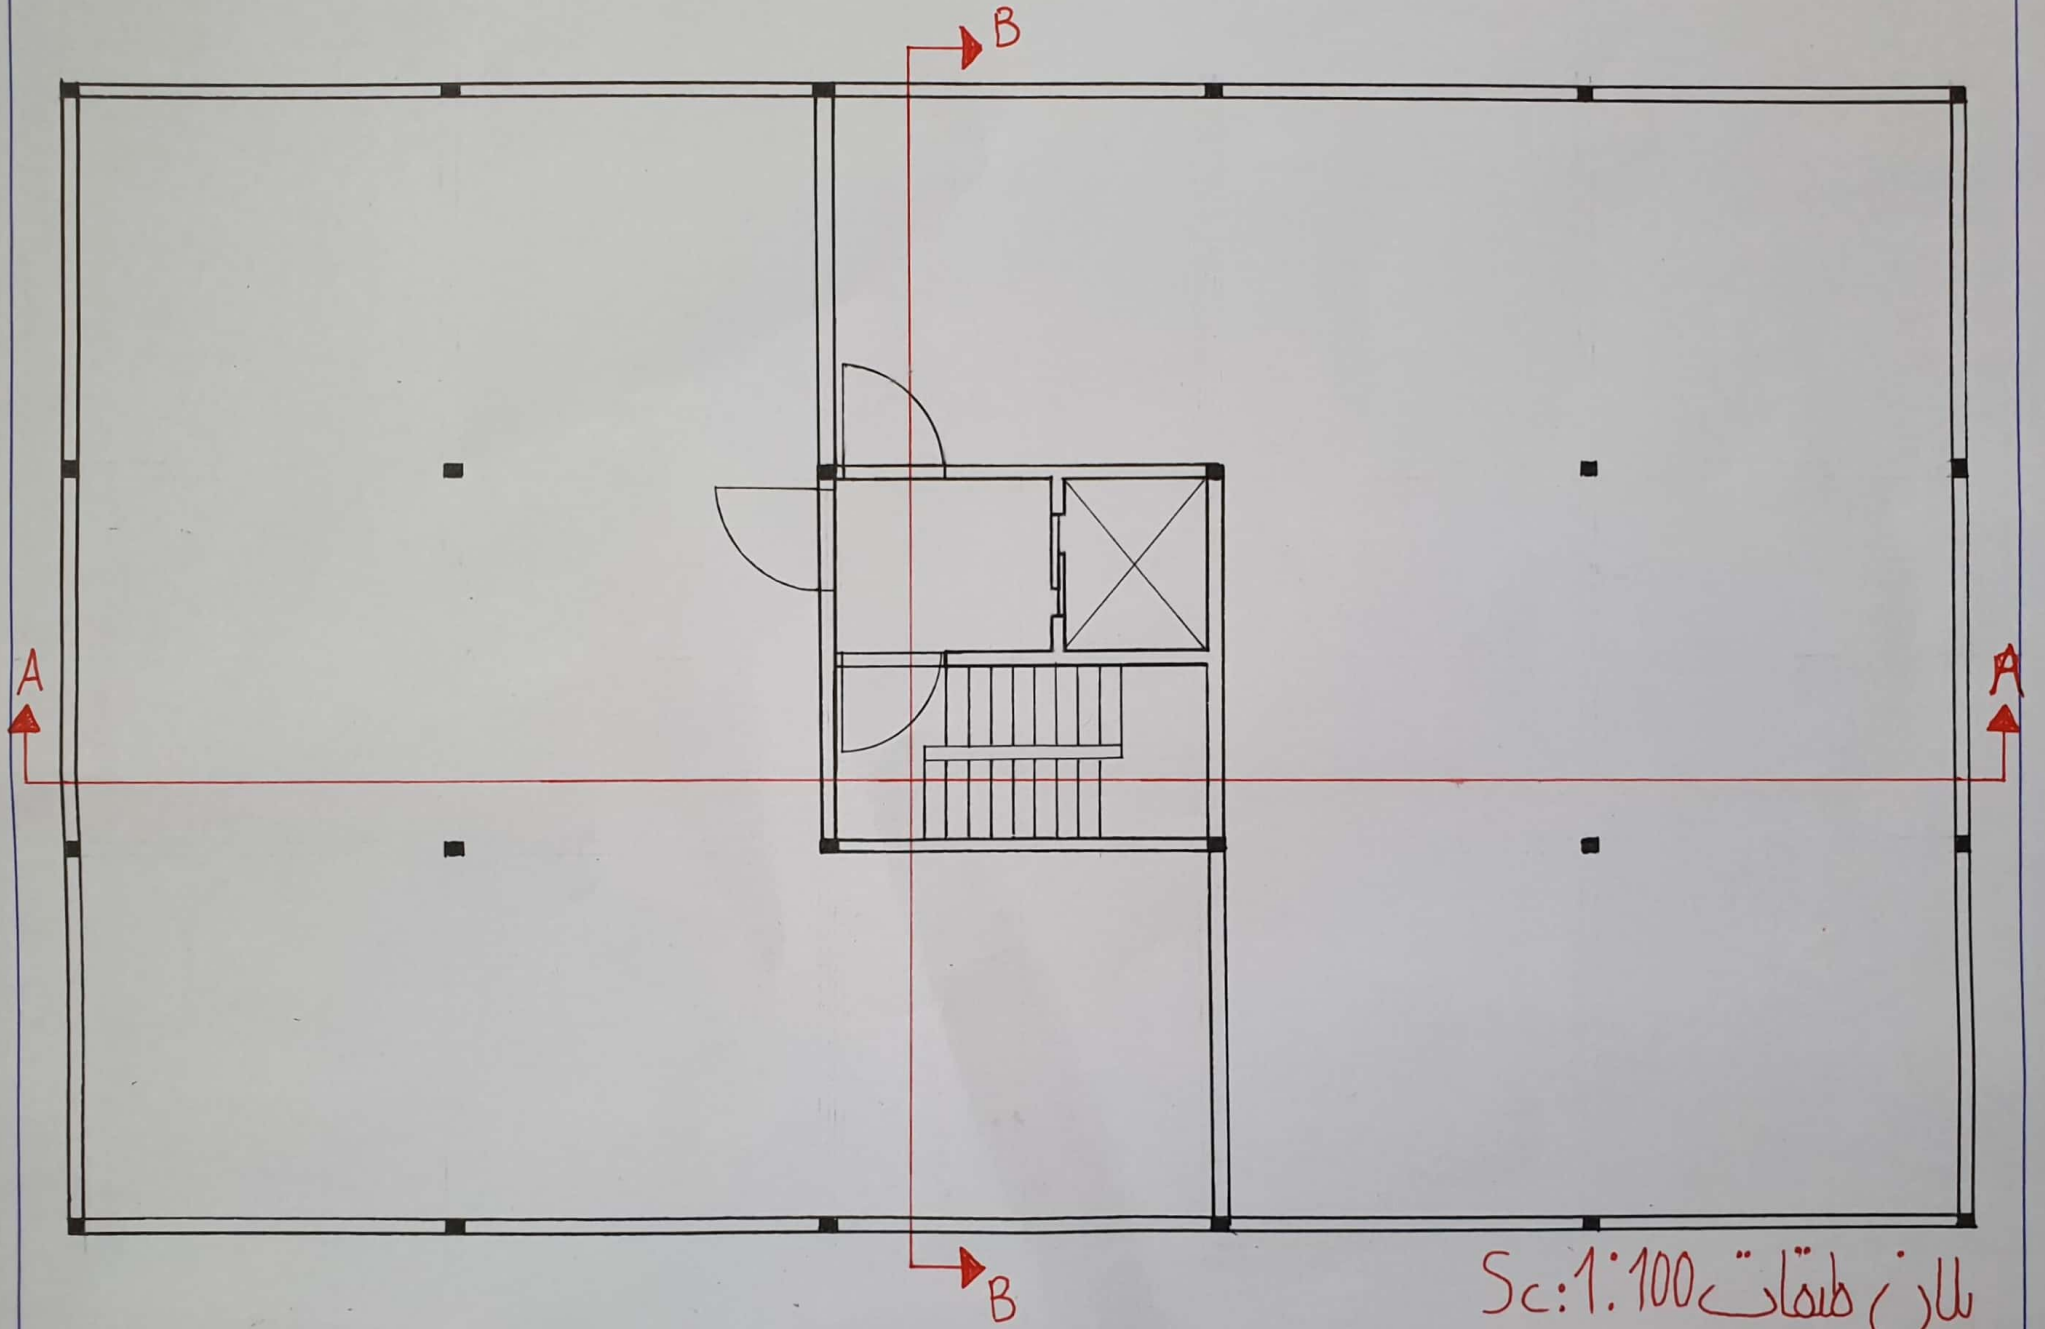


پلان طبقات Sc:1:100

پلان با م 1:100 Sc

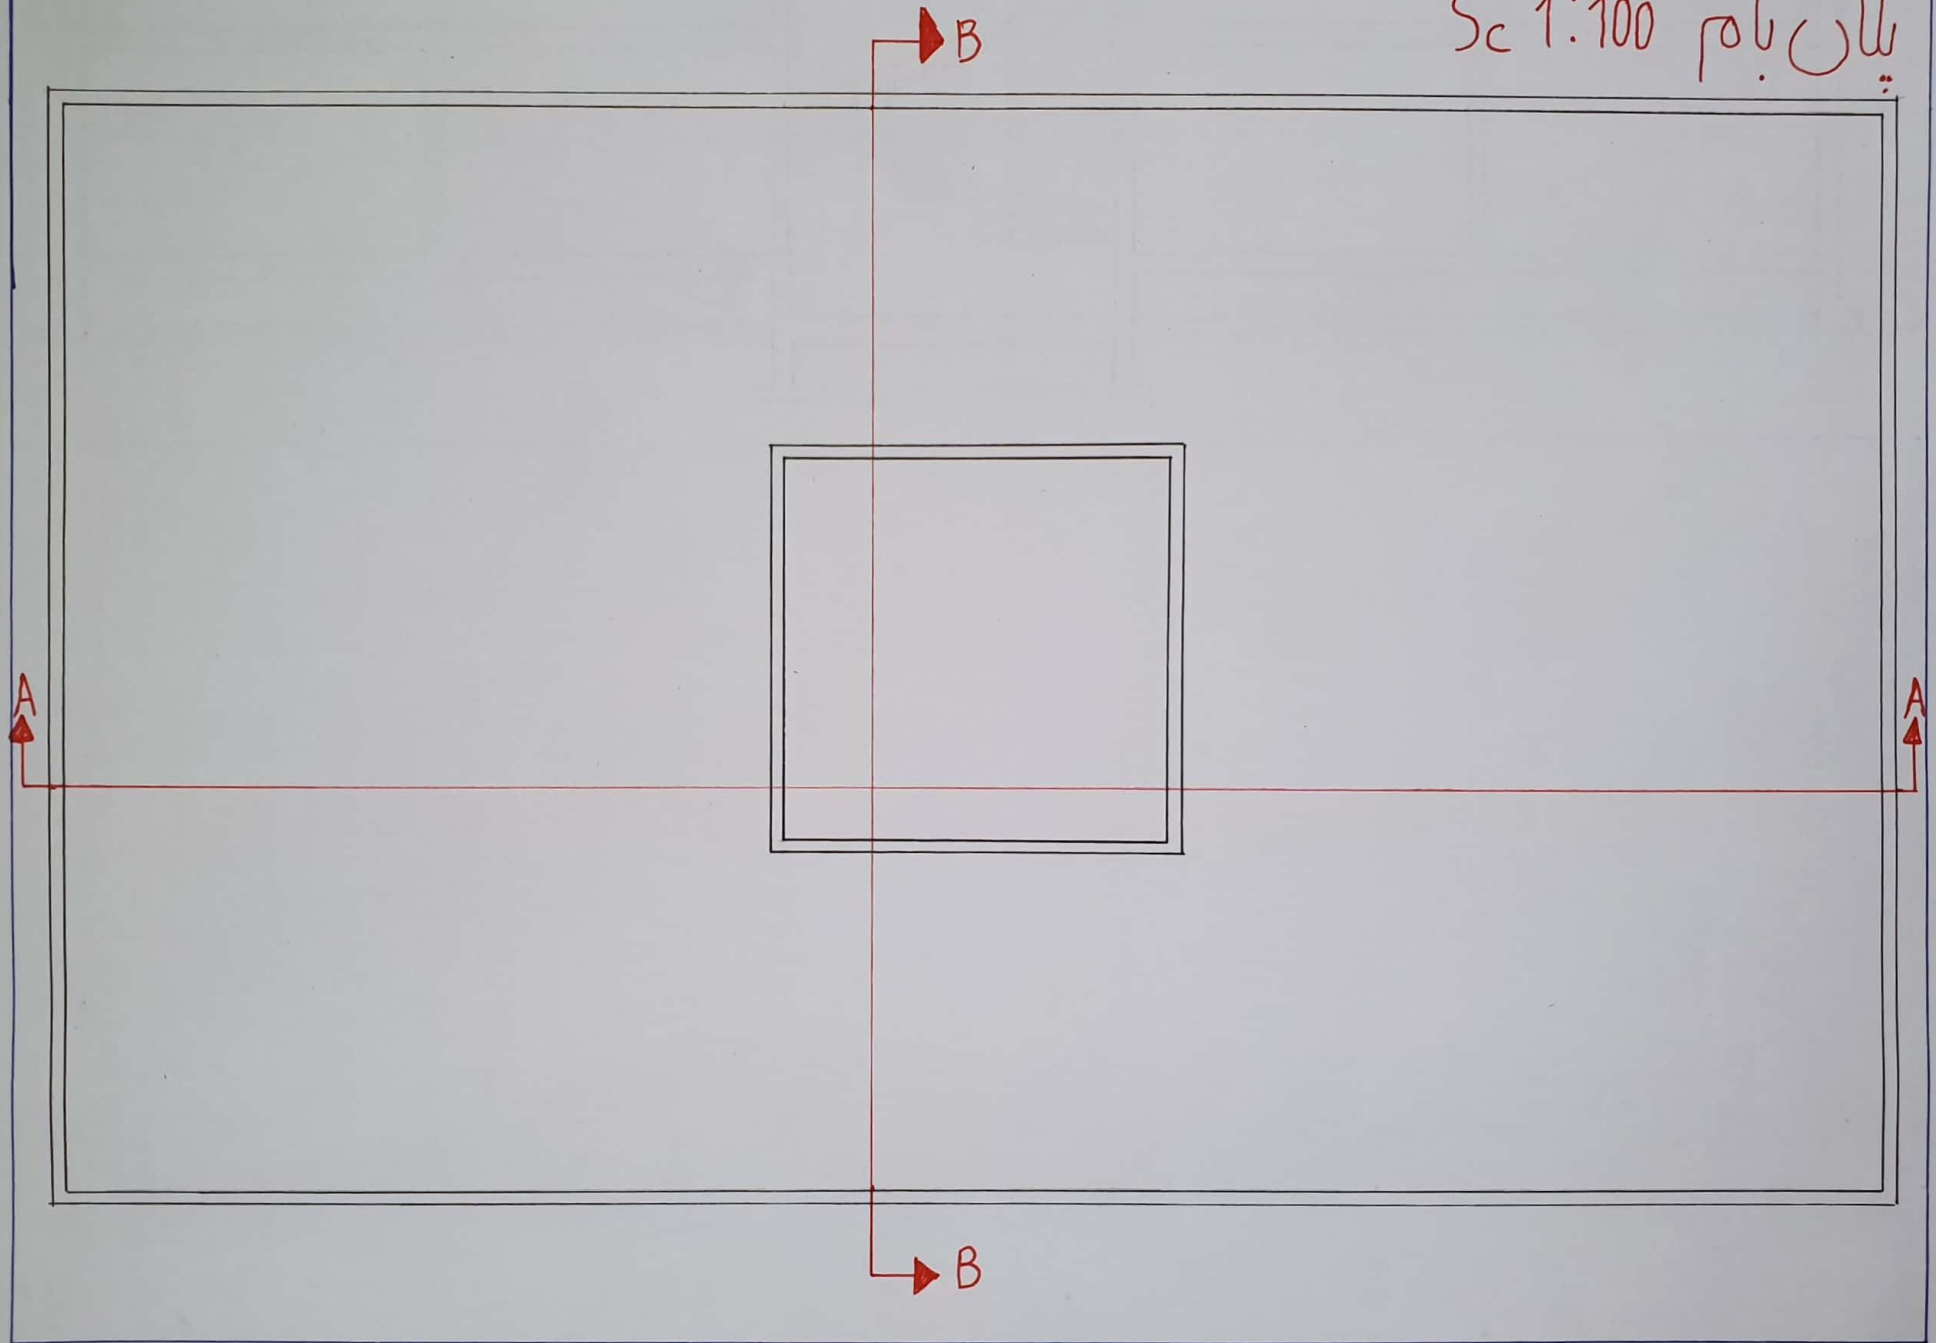

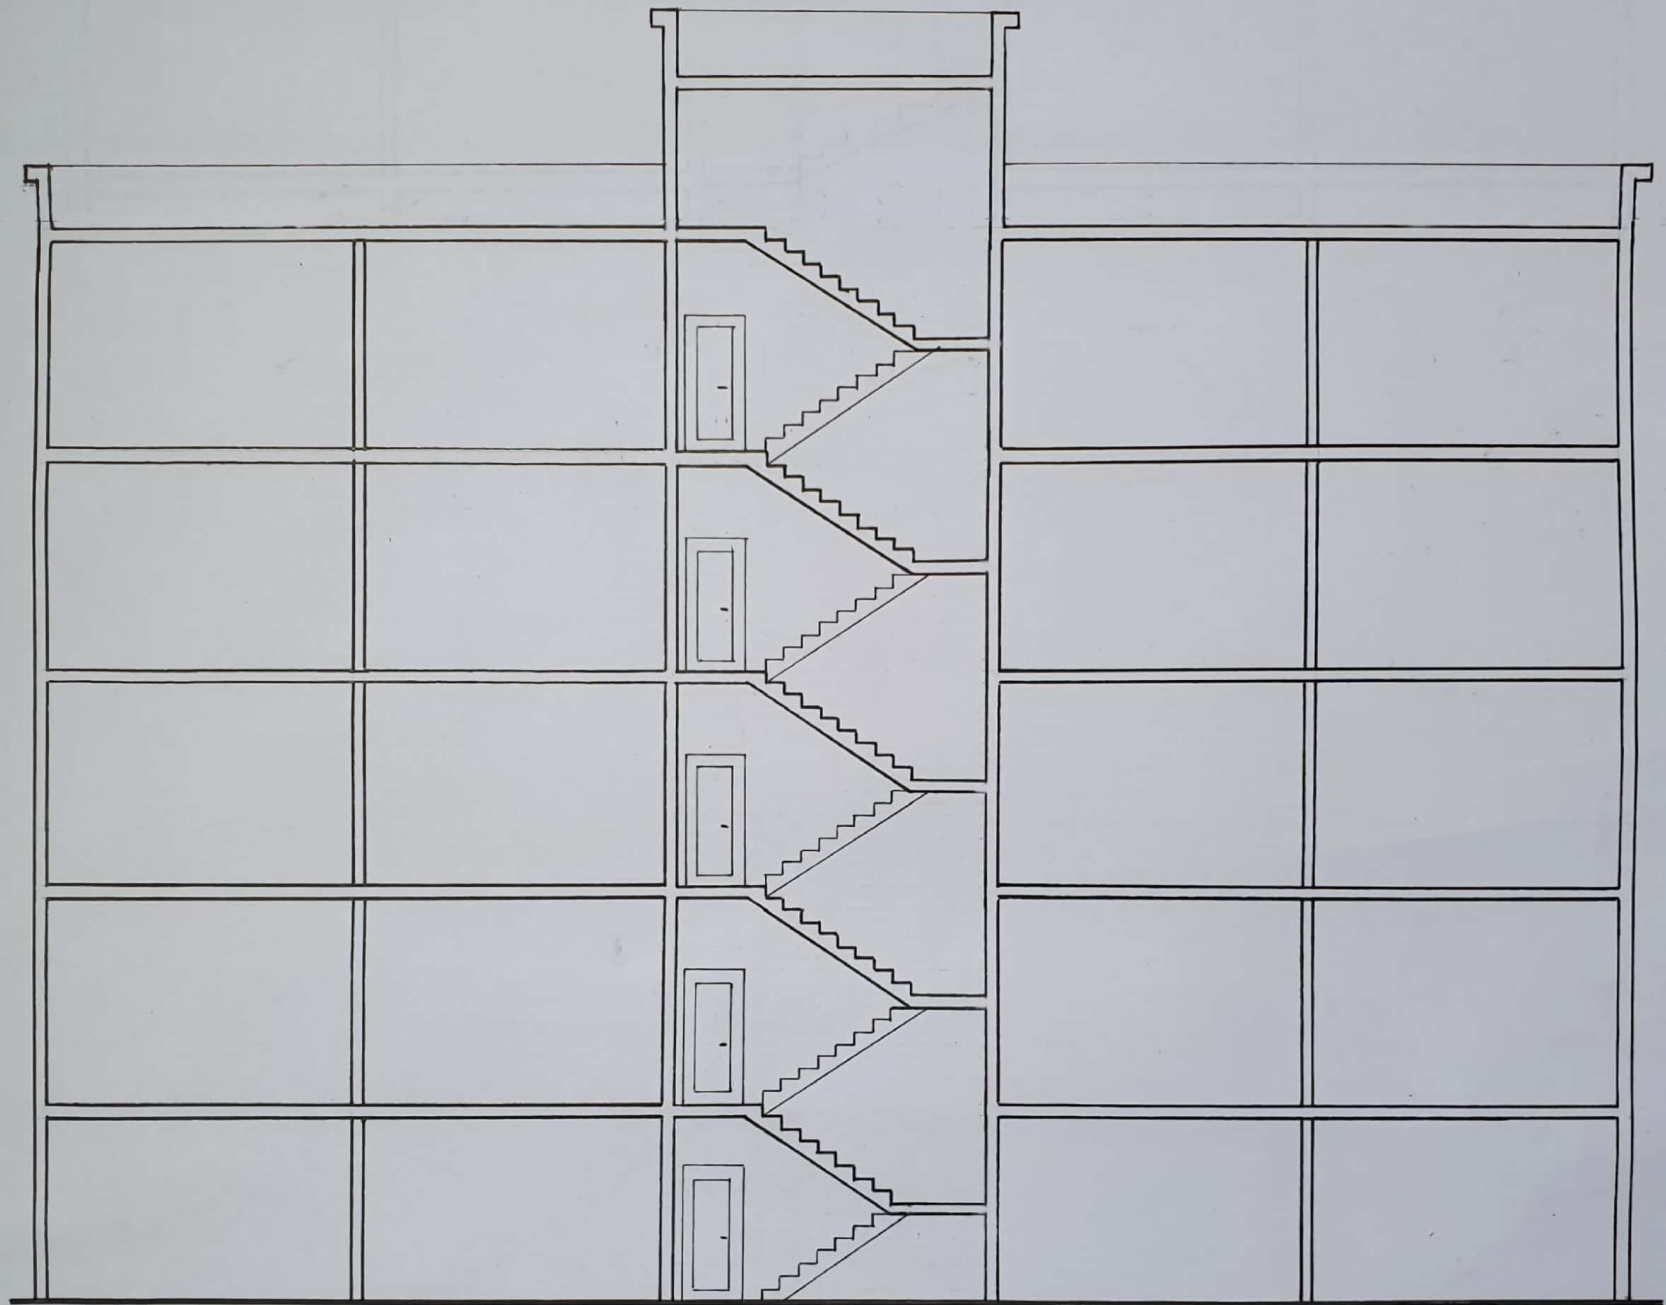

برش AA

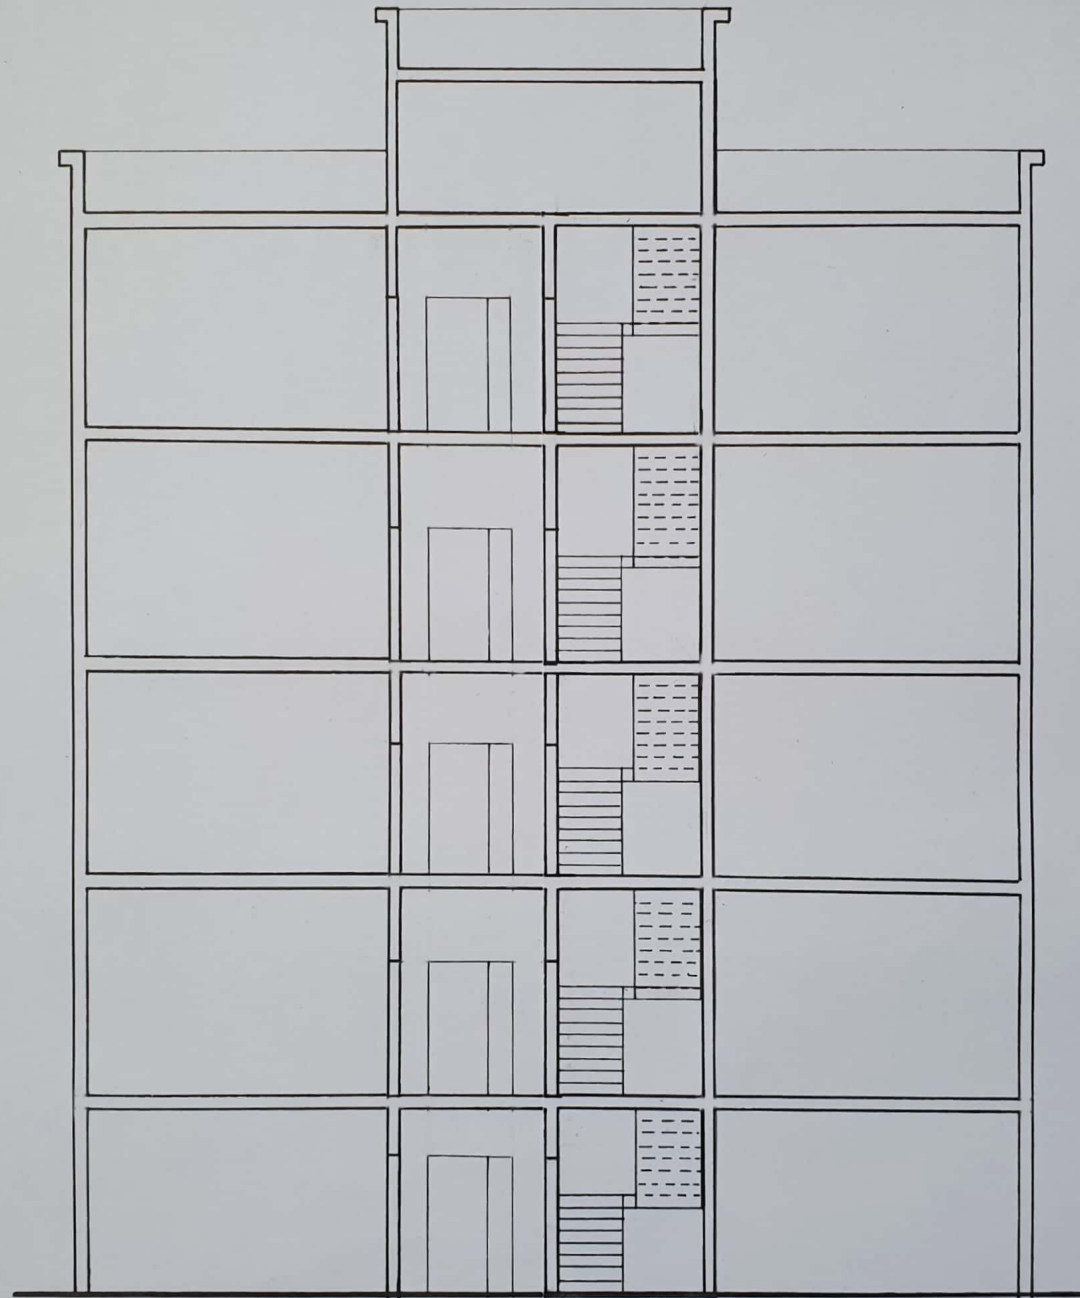

برش BB