


پلان پارکینگ (طبقه همکف)

مقیاس ۱:۱۰۰


مساحت: ۲۵×۱۵
مترمربع

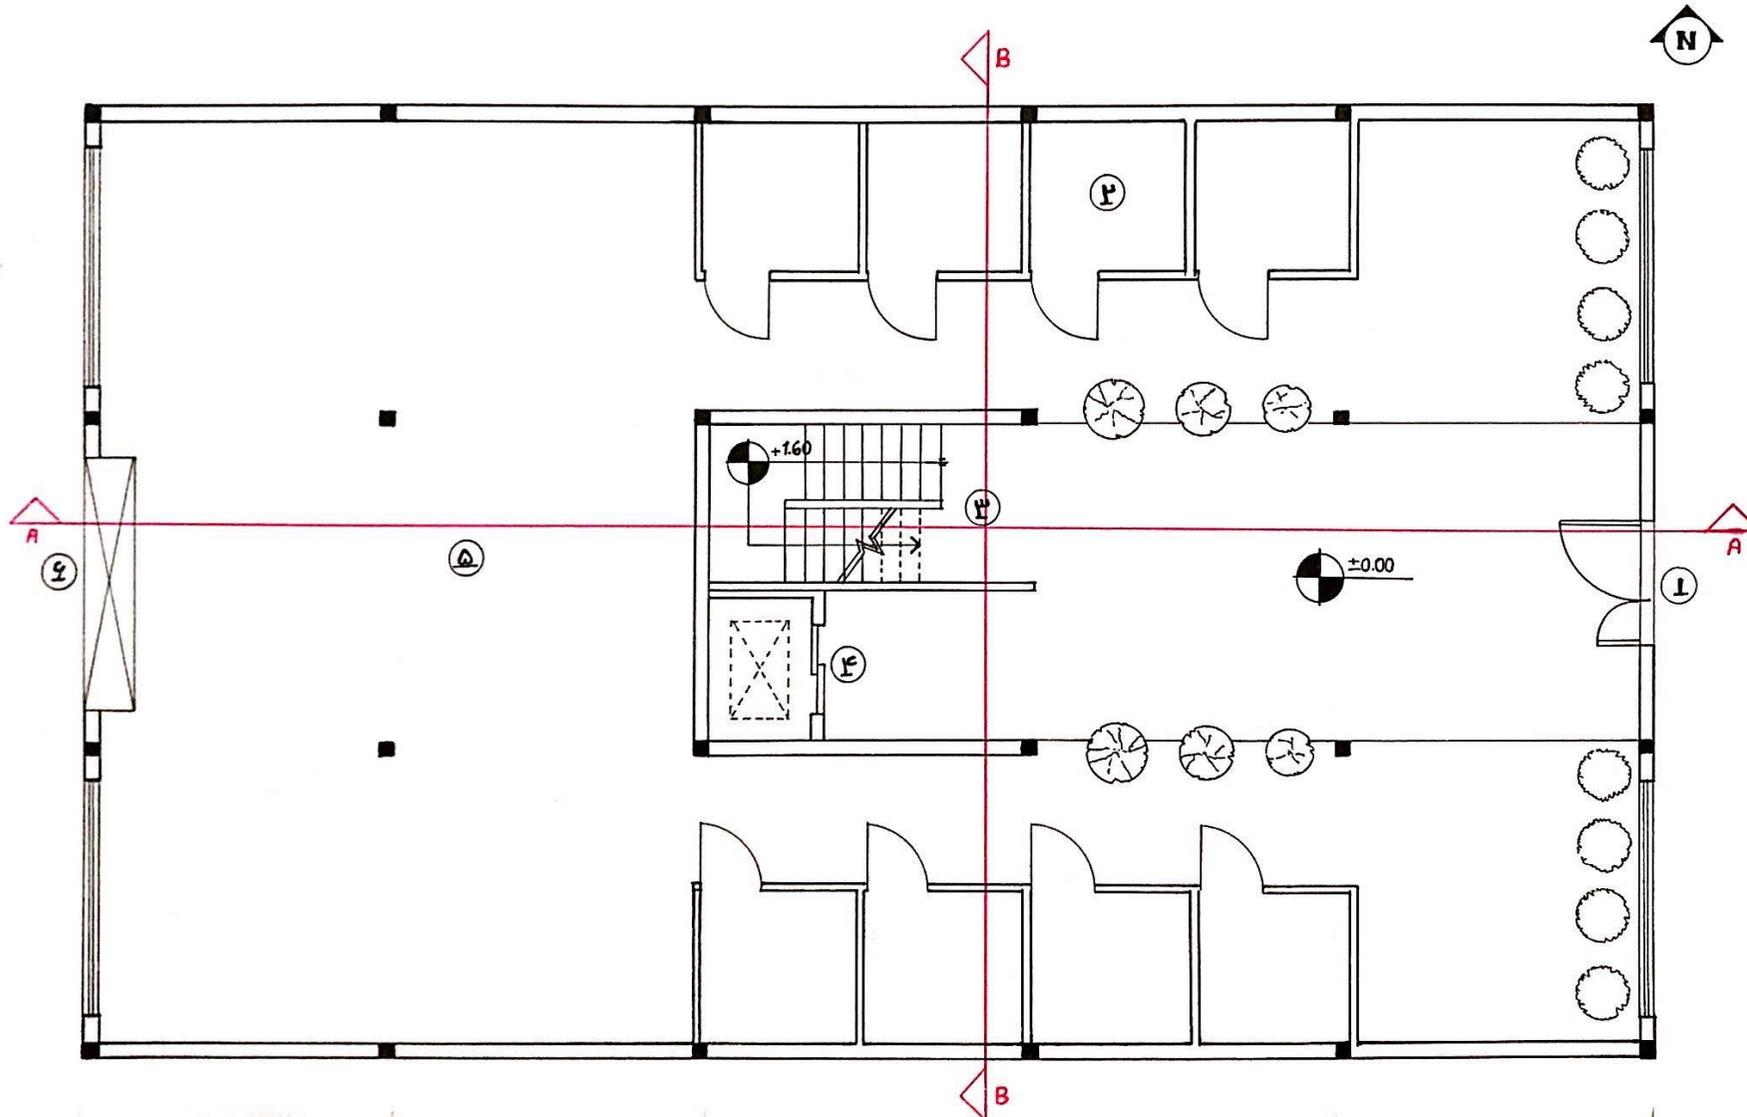

۱. ورودی
۲. انباری
۳. راه پله
۴. آسانسور
۵. پارکینگ
۶. در کرکره‌ای پارکینگ


پلان واحدها (طبقه اول تا پنجم)

مقیاس ۱:۱۰۰

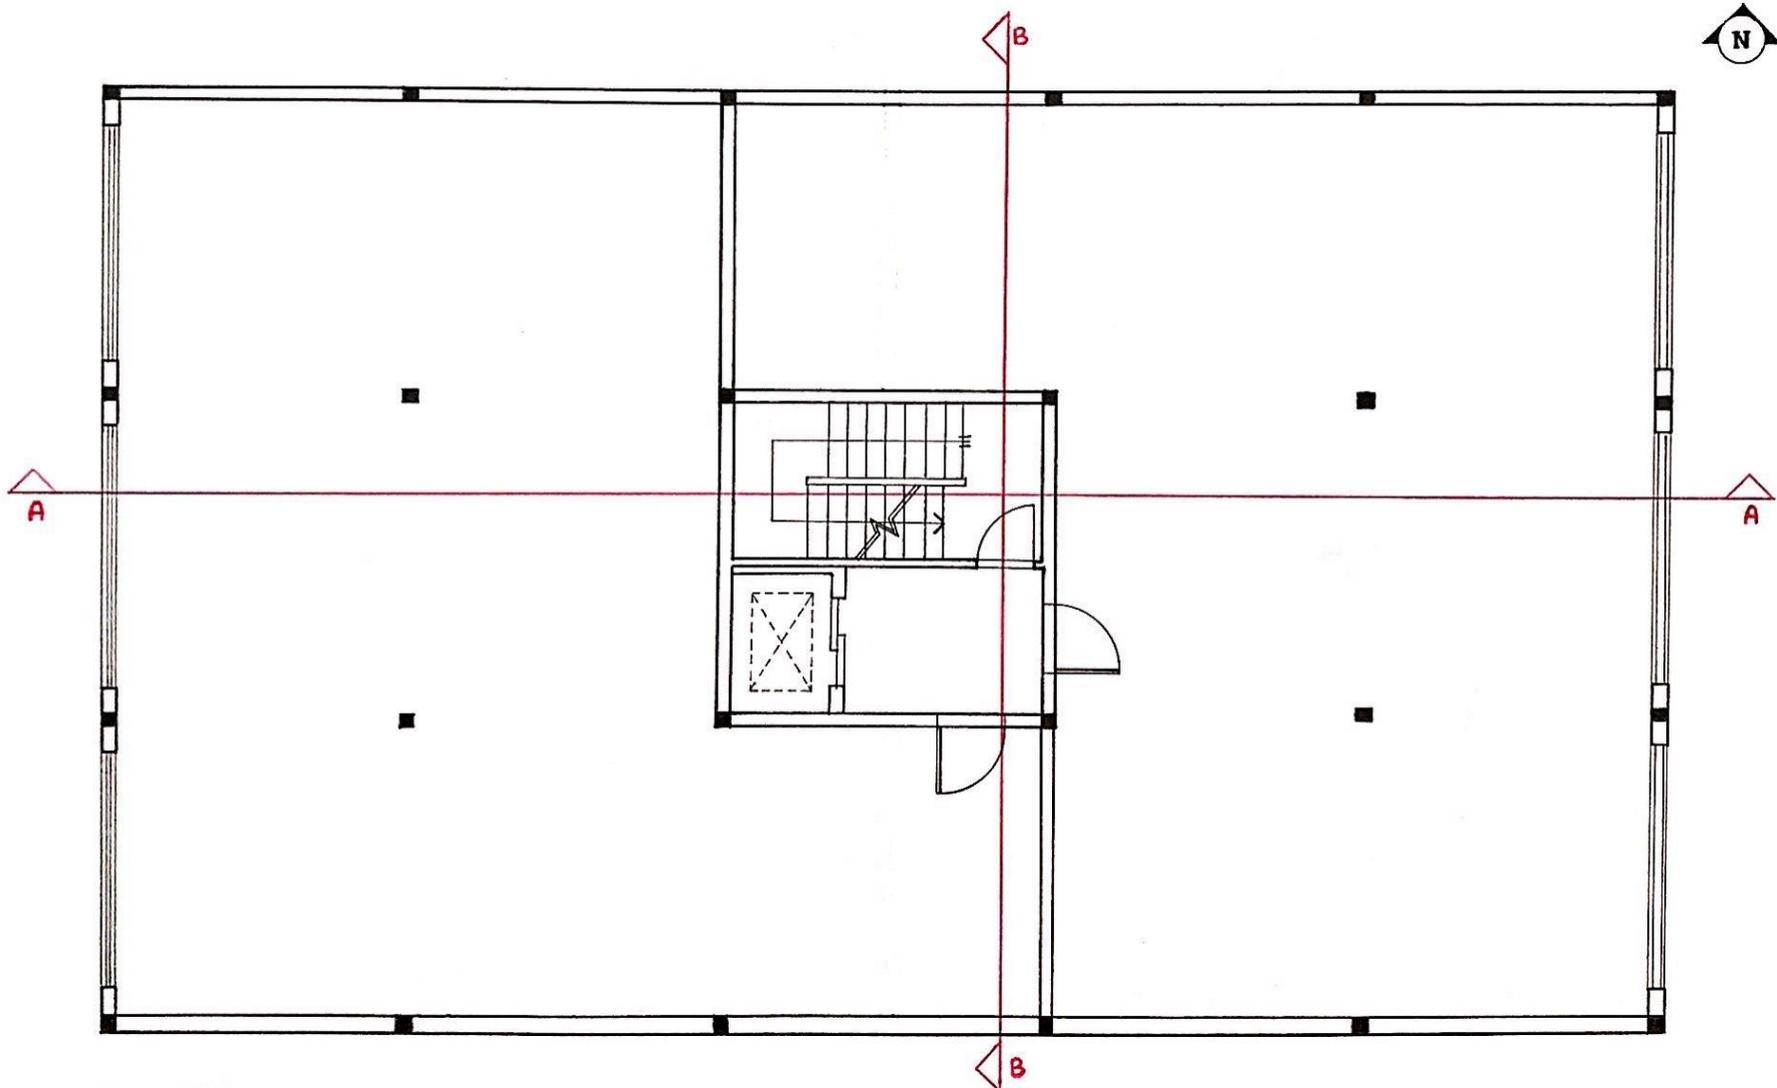


مقیاس ۱:۱۰۰


پلان بام

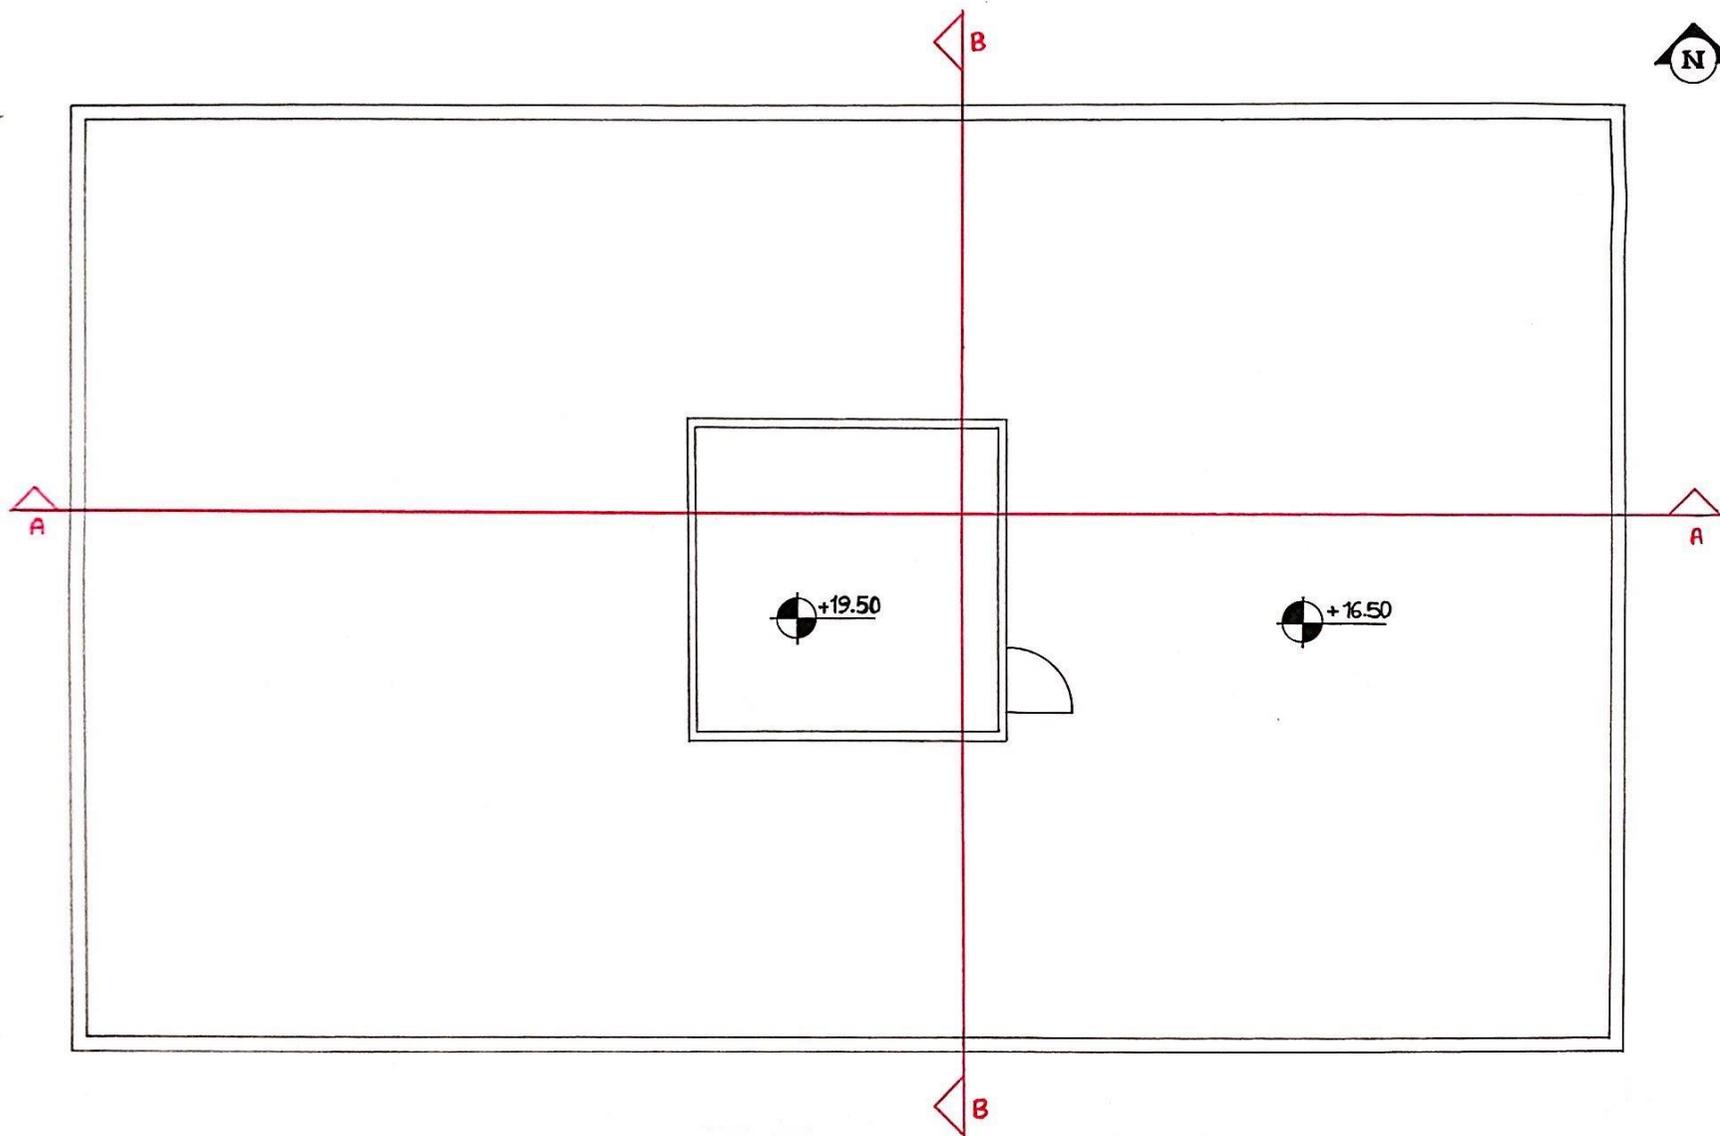

مقیاس ۱:۱۰۰

برش A-A

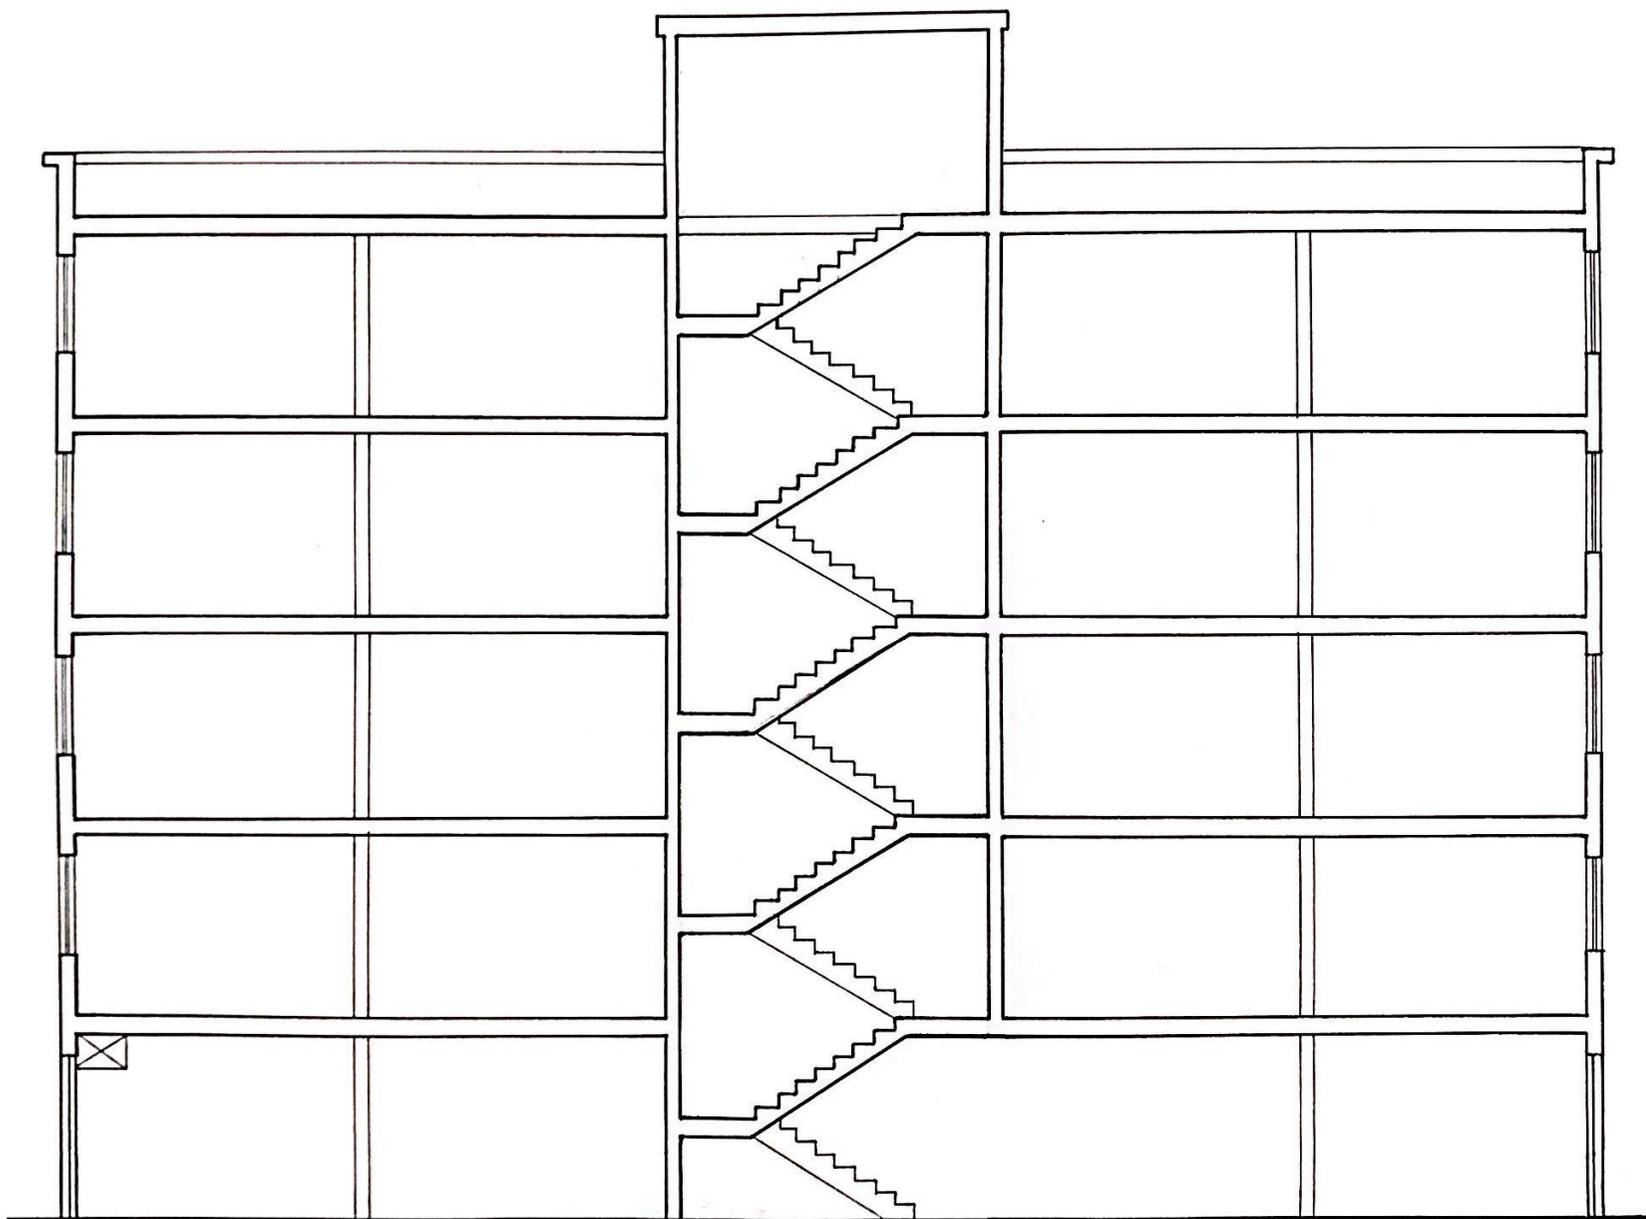

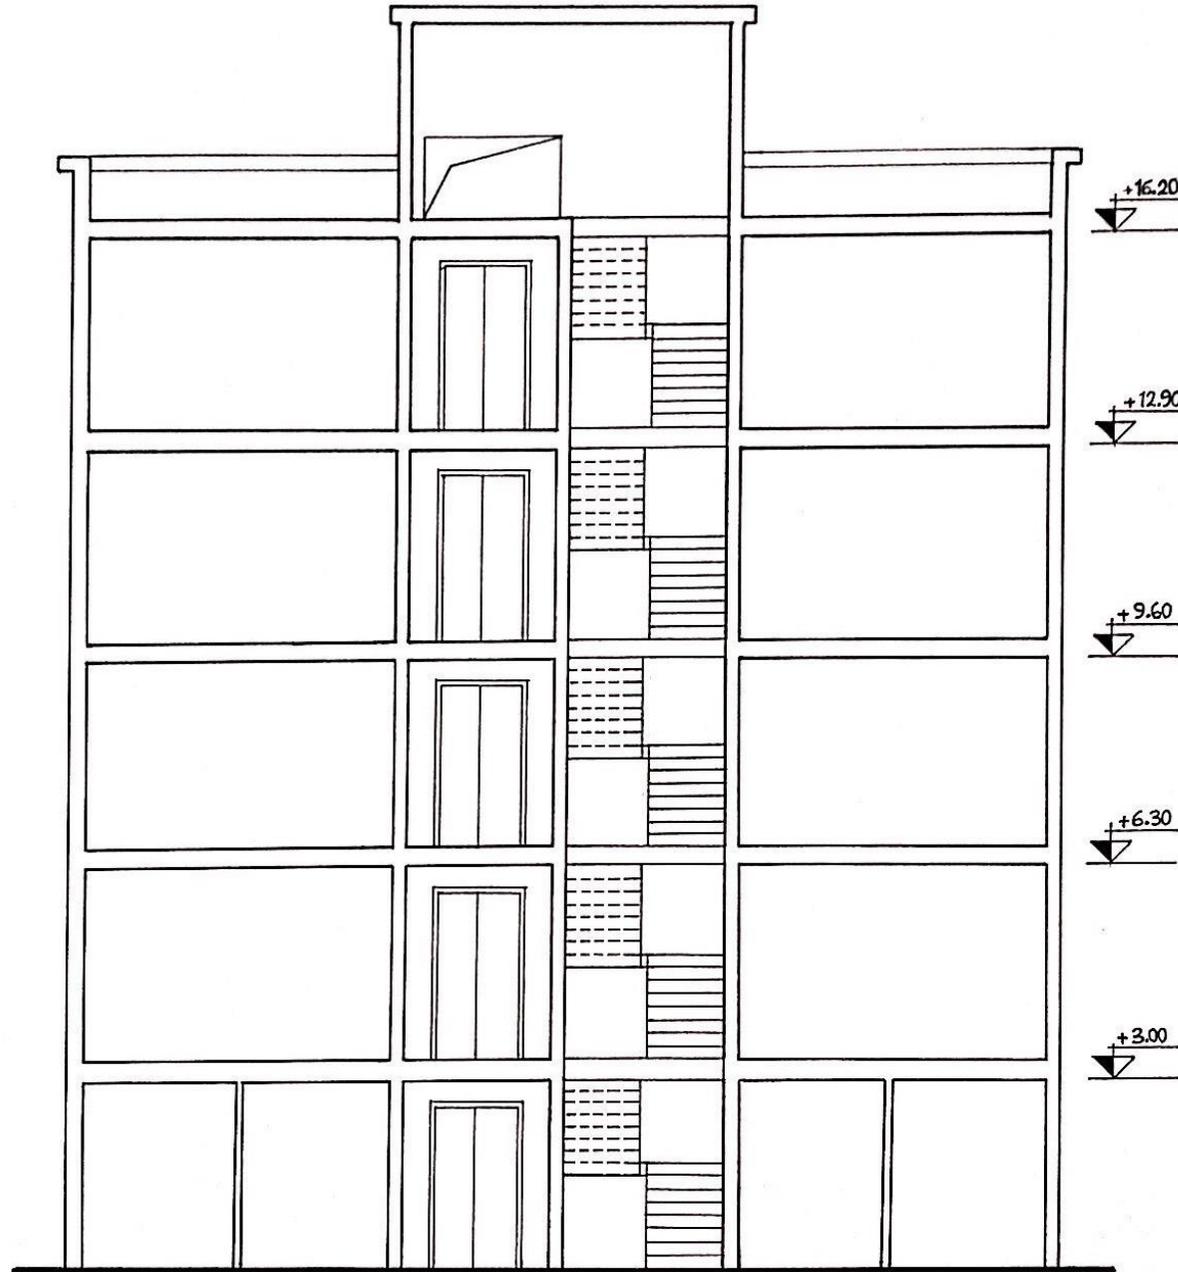

مقیاس ۱:۱۰۰

برش B-B